

9) Floor 4 - Penthouse

Surface 147.42 m²

Terrace 88 m²

Solarium 107 m²

RESIDENCIAL SALISOL RESORT


BLOQUE 1 PLANTA ÁTICO

SUPERFICIE ÚTIL 202.32 m²

salón-comedor-cocina	46.83 m ²
lavadero	4.43 m ²
pasillo	8.24 m ²
aseo	1.61 m ²
dormitorio 2	11.73 m ²
baño 2	6.77 m ²
dormitorio 1	19.66 m ²
baño 1	10.04 m ²
dormitorio 3	11.03 m ²
terrace cubierta	81.98 m ²

SUPERFICIE CONSTRUIDA 235.49 m²


vivienda	147.42 m ²
terrace	88.07 m ²

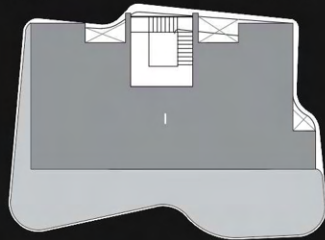


E 1/100




El presente documento no es definitivo ya que ha sido elaborado conforme al Proyecto Básico de Edificación y, por tanto, Salisól Park, S.L. se reserva la facultad de incluir las modificaciones necesarias por exigencias técnicas y/o jurídicas u ordenadas por cualquier administración u organismo público, ajustándolo en todo caso al Proyecto de Ejecución. Las superficies expresadas son aproximadas, pudiendo experimentar modificaciones por razones de índole técnicas y/o legal en el Proyecto de Ejecución.

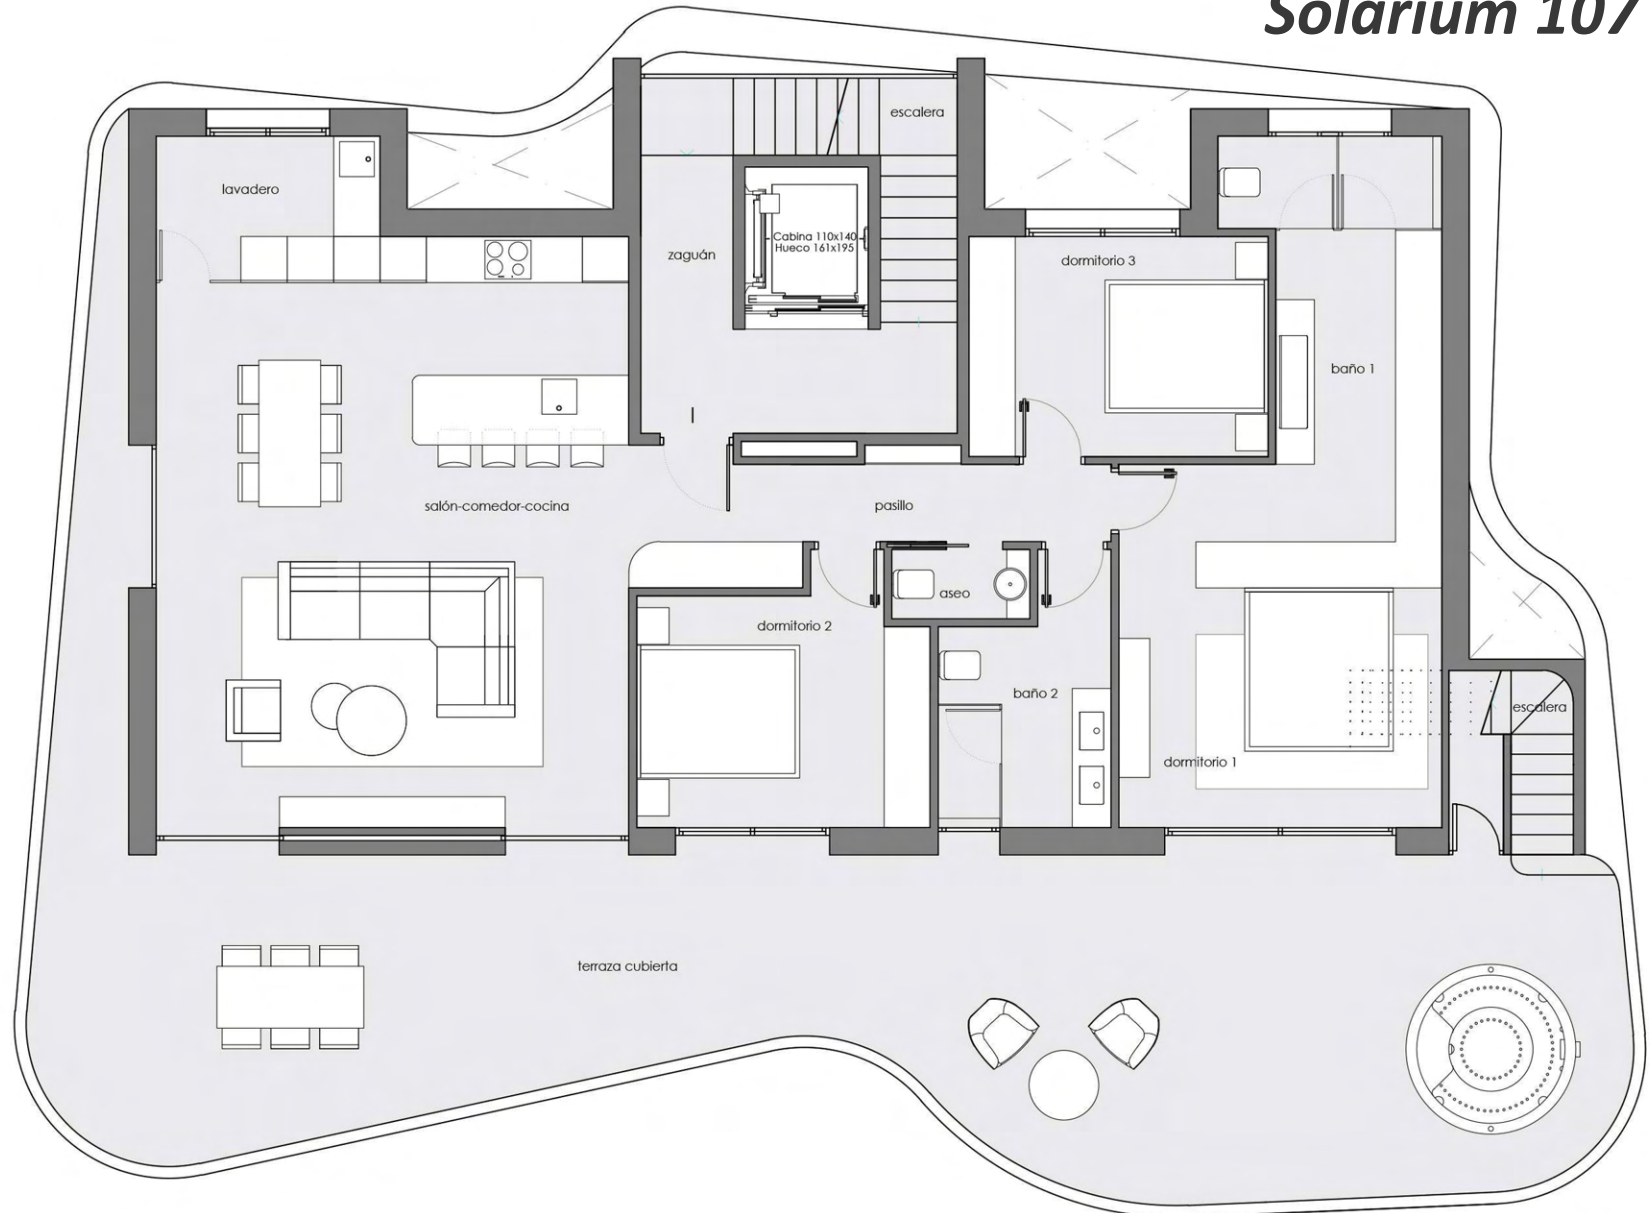

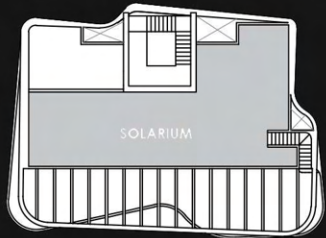

PENTHOUSE PRIVATE SOLARIUM

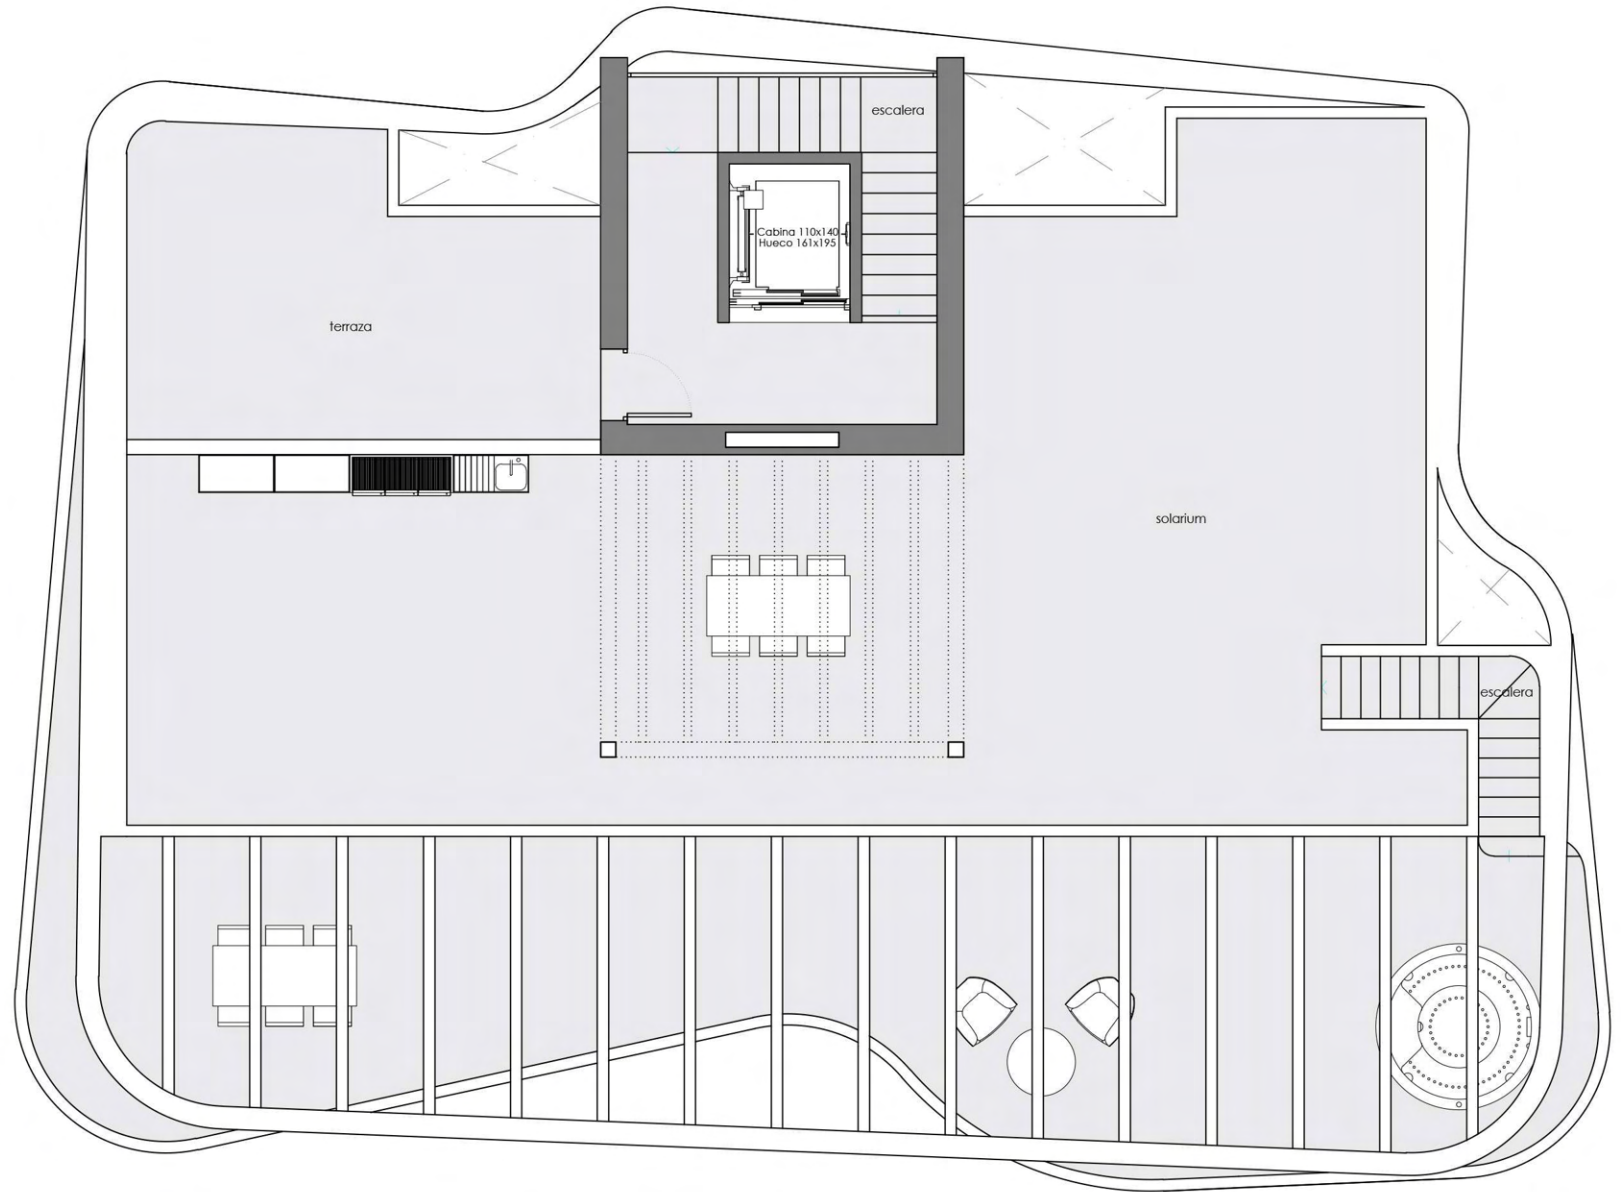

RESIDENCIAL SAL DE MAR

- 1** BLOQUE 1 10 VIVIENDAS
- 2** BLOQUE 2 20 VIVIENDAS
- 3** BLOQUE 3 20 VIVIENDAS
- 4** BLOQUE 4 10 VIVIENDAS
- 5** BLOQUE 5 10 VIVIENDAS
- 6** BUZONES AMAZON
- 7** OFICINA
- 8** SPA
- 9** PISCINA
- 10** TRANSFORMADOR
- 11** PARQUE
- 12** MINIGOLF

E 1/500



0 0.5 1 2 3 4

El presente documento no es definitivo ya que ha sido elaborado conforme al Proyecto Básico de Edificación y por tanto, Salsol Park, S.L. se reserva la facultad de incluir las modificaciones necesarias por exigencias técnicas y/o jurídicas u ordenadas por cualquier administración u organismo público, ajustándolo en todo caso al Proyecto de Ejecución. Las superficies expresadas son aproximadas, pudiendo experimentar modificaciones por razones de índole técnicas y/o legal en el Proyecto de Ejecución.

VIAL PRIVADO DE PARCELA ZR37B DE USO COMÚN PARA LAS DOS PARCELAS

